



# CROQUIS PLANO DEL LOCAL

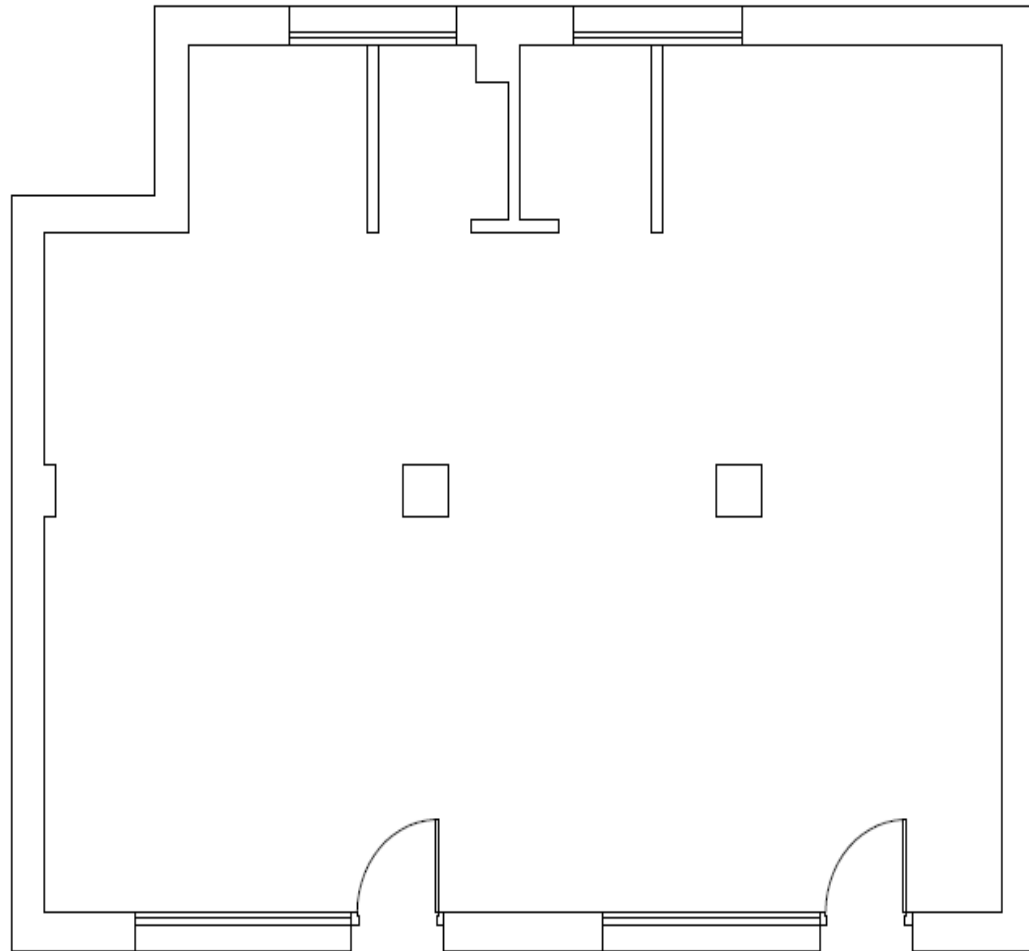

# FOTOS

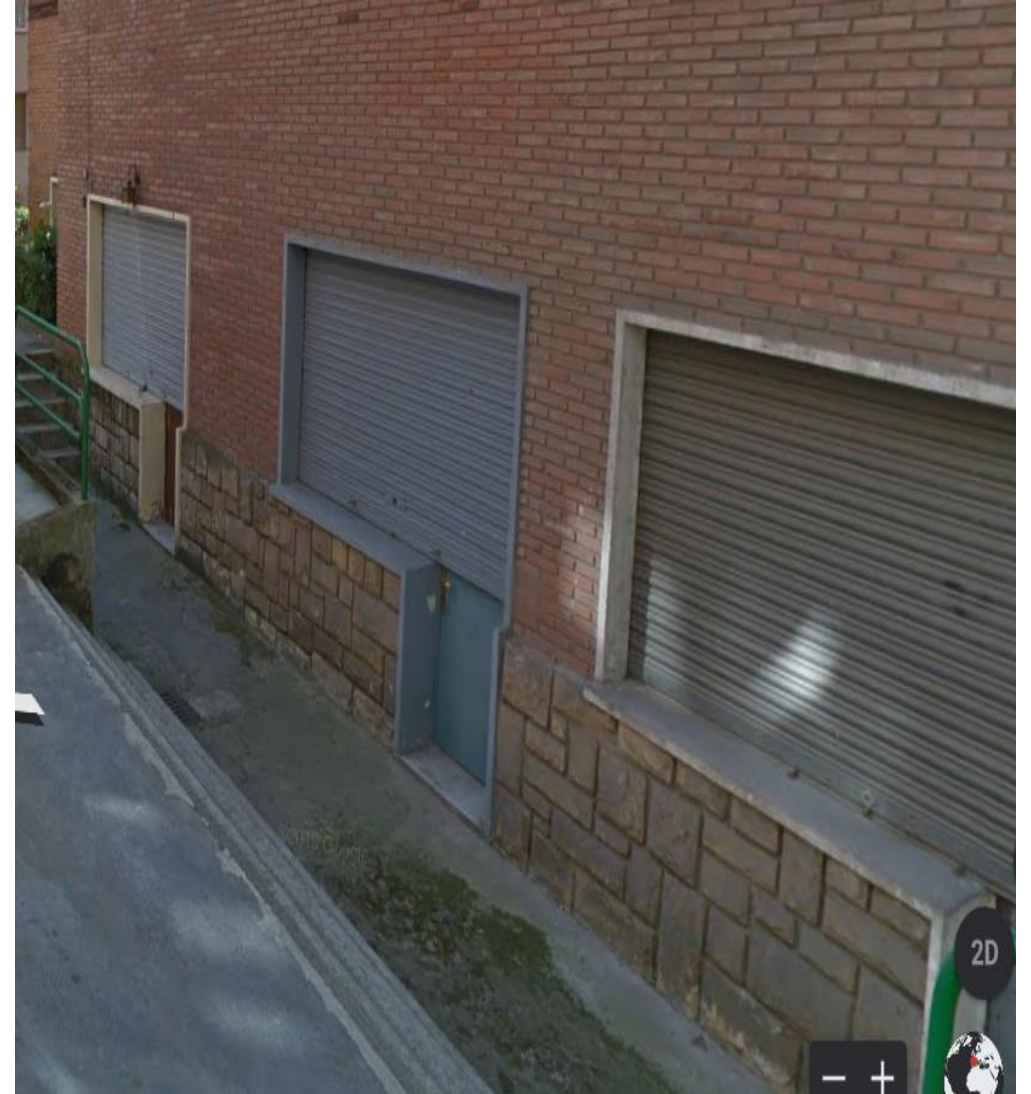



# FICHA CATASTRO

Documento Firmado Electrónicamente  
Firmado por: Maria Del Mar Dominguez Blanco  
Motivo: He revisado el documento.




Foral de Bizkaia

Ogasun eta  
Finantza Saila  
Departamento de  
Hacienda y Finanzas

## Katastroaren Ziurtagiria Certificación Catastral

Zenbaki Finkoa / Número Fijo <b>N9461682P</b>	Elkarturiko Elem./Elem. Asociado(s) <b>0</b>	Udalerna / Municipio <b>(013) BARAKALDO</b>	Lursailaren Kokalekua / Localización Parcelario <b>013 040 01 030 001 U-111</b>			
Kalea edo Aldea / Via Pública o Paraje <b>(02340) GP PRIMERO DE MAYO</b>		Atari Zbk. / Nº Portal <b>026</b>	Eskail. / Esc. <b>UNICA</b>	Solarua / Planta <b>SOTANO PRIMERO</b>	Aldea / Mano <b>11</b>	Atea/Puerta
Lursailaren Azalera / Sup. Parcela <b>172,30 m2</b>	Elem. Azalera Egotzia / Sup. Imputada Elem. <b>63,22 m2</b>		Part.Koef. / Cof.Partic. <b>4,50 %</b>		Era-Birg Urtea / Año Cons-Reha <b>1959</b>	
Eraikuntza Erabilera / Uso Constructivo <b>COMERCIAL EN EDIFICIO NO EXCLUSIVO</b>	Izaera/Naturaleza <b>URBANA</b>	Zoru Balioa / Valor Suelo	Eraik. Balioa / Valor Constr. <b>16.438,92 €</b>		Katastro Balioa / Valor Catastral <b>16.438,92 €</b>	
Elk. Elem. Zoru Balioa / Valor Suelo Elem. Asociado	Elk. Elem. Eraik. Balioa / Valor Const. Elem. Asociado	Elk. Elem. Katas. Balioa / Valor Catast. Elem. Aso.	Ortoargazkia / Ortofoto <b>WN0903</b>	Eskabide Data / Fecha Solicitud <b>25/05/2015</b>	Orria / Guztira Hoja / De <b>1 / 2</b>	

### LURSAILA/ PARCELARIO

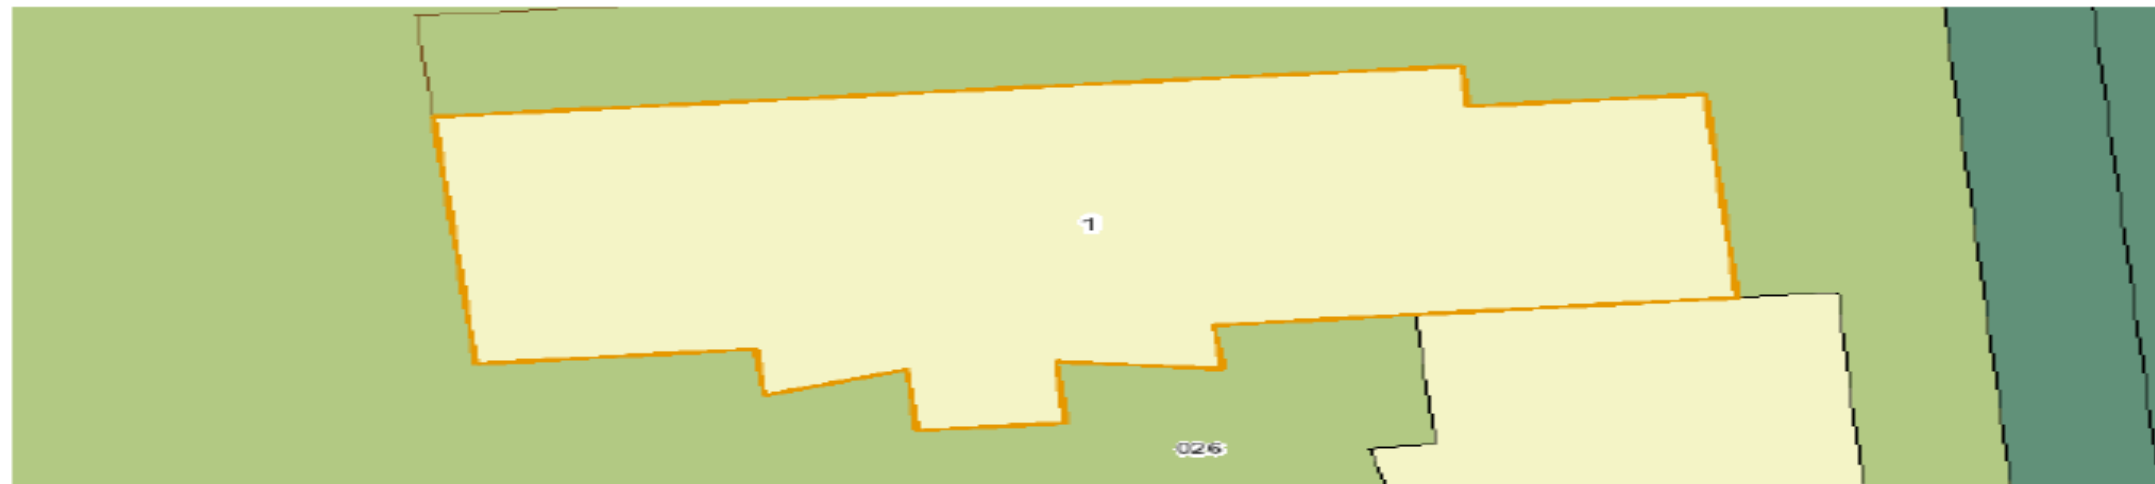

X: 500.285,17

Y: 4.793.181,15

Gutxi gorabeherako eskala / Escala aproximada: 1:200

### ELEMENTUAREN KROKISA/ CROQUIS DEL ELEMENTO