ENTREPLANTA

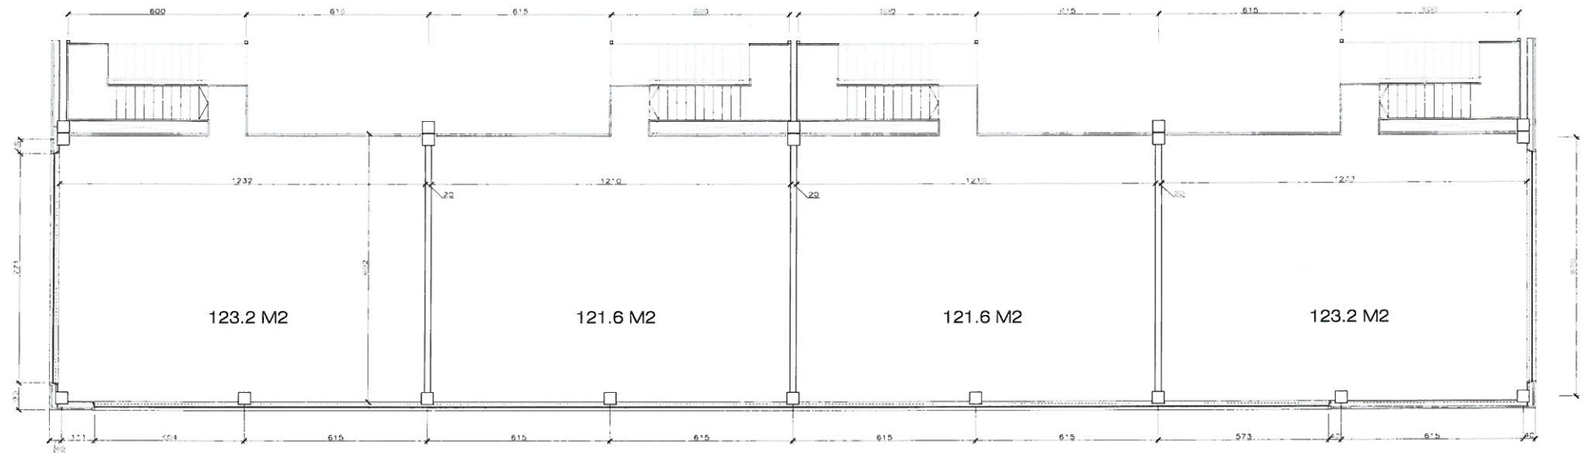

PLANTA BAJA

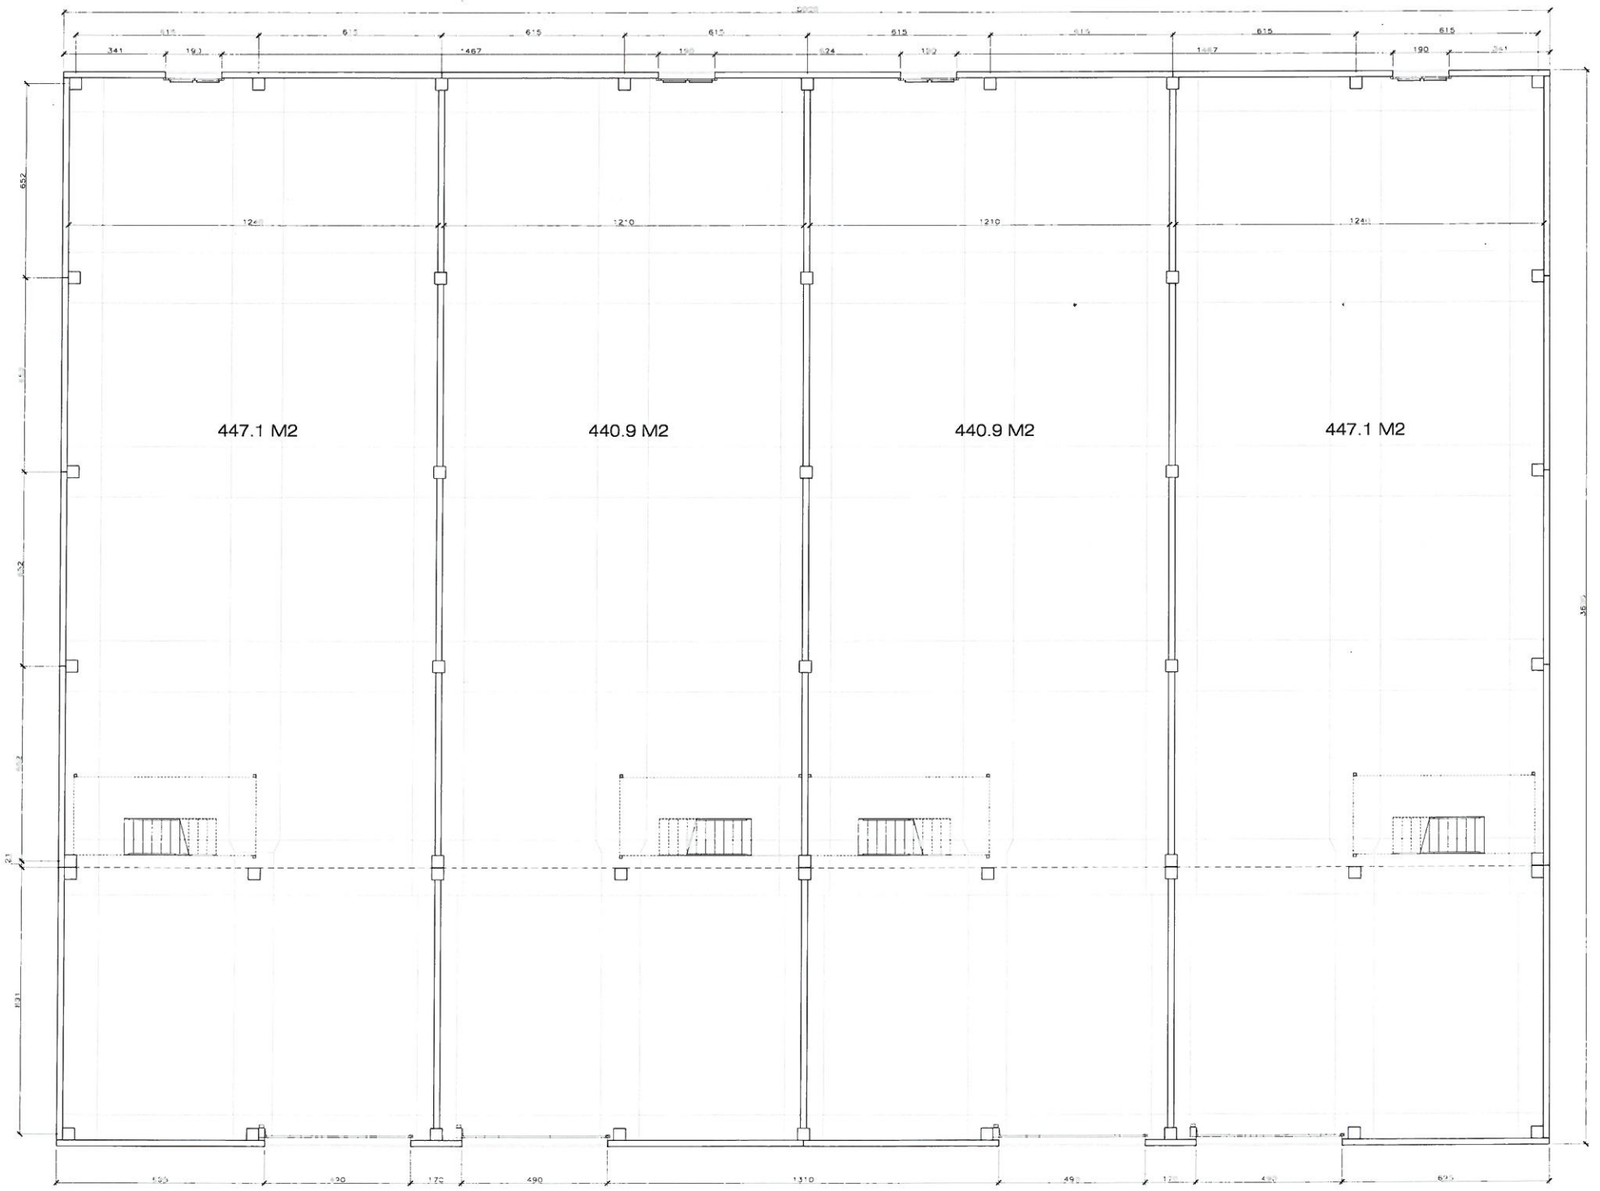

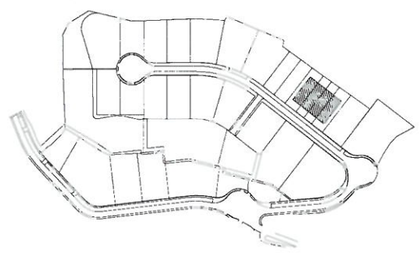

DOCUMENTACION FINAL DE OBRA

PLANO: PLANTAS. USOS, COTAS Y SUPERFICIES

PROYECTO:
4 NAVES INDUSTRIALES

SITUACIÓN:
PARCELAS 17 Y 18
PARQUE EMPRESARIAL DE MIRADOR-ABALO. CATOIRA (PONTEVEDRA)

FECHA: 01/03/2011

E 1/100 PLANO Nº A03

ESTADO DEFINITIVO

Infoinvest s.a.
PROPIEDAD

PABLO FEAL LÓPEZ
ARQUITECTO