

Colegio Oficial de Ingenieros Industriales
del Principado de Asturias

Fecha:
14/07/2022

Nº Visado:
20221045V

VISADO

VISADO ELECTRONICAMENTE



SUPERFICIE SUELO 6250M²
VOLUMEN APARENTE 91329M³

ANTEPROYECTO
DESMANTELAMIENTO DE LAS BATERÍAS DE COK DE AVILÉS

REALIZADO POR

Ramón Javier Martínez Muñoz
Ingeniero Industrial del Colegio Oficial de Ingenieros Industriales
de Asturias y León. Col-3222



C/Melquíades Álvarez 19 Bajo 1B-33930
Langreo (Asturias) 4994, 15,69,37
www.mingiser.com

PROMOTOR:

PARQUE EMPRESARIAL
PRINCIPADO DE ASTURIAS

CONTRATISTA:

UTE ERRI BERRI - AFESA

EMPLAZAMIENTO:

PLANTA DE BATERÍAS DE COK
33490 AVILÉS (ASTURIAS)

ESCALA:

1/750

PLANO DE:


ALMACENES GENERALES

Nº PLANO:


18

Marzo 2020

Hoja 1 de 1

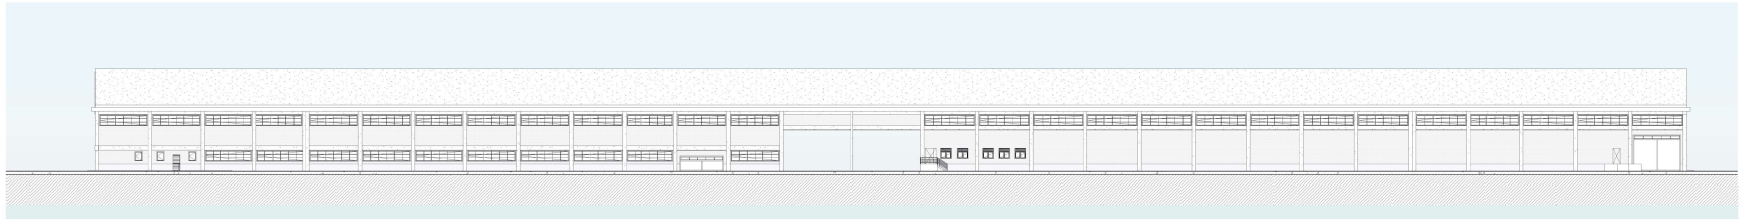

Almacenes Generales Norte
1:200

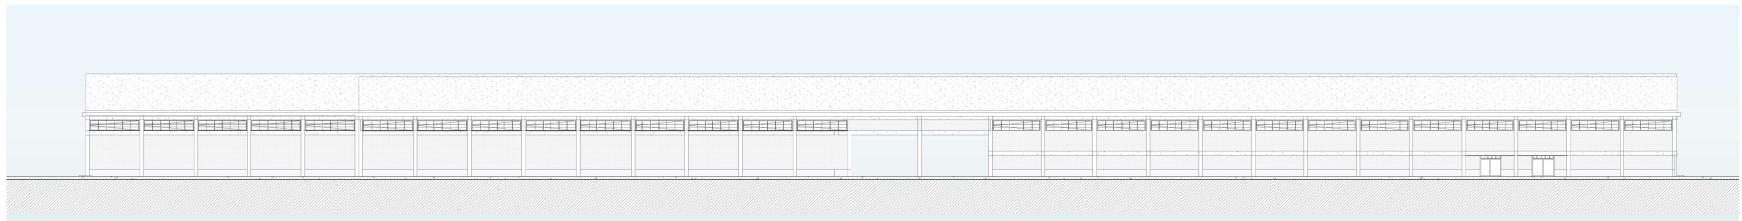

Almacenes Generales Sur
1:200



Almacenes Generales Este
1:200



Almacenes Generales Oeste
1:200

VISADO ELECTRONICAMENTE

Nº Visado:

20221045V

Fecha:
14/07/2022



Colegio Oficial de Ingenieros Industriales
del Principado de Asturias

VISADO

PROYECTO		DESMANTELAMIENTO DE LAS BATERÍAS DE COK DE AVILES	
REALIZADO POR:	<i>Ramón Javier Martínez Muñoz</i> Ingeniero Industrial del Colegio Oficial de Ingenieros Industriales de Asturias y León Cde-322	PROMOTOR	Parque empresarial Principado de Asturias
 GRUPO MINGISER <small>INGENIEROS INDUSTRIALES</small>	C/Miquelades Akaroz 19 Bajo 1B -33930 Langreo (Asturias)-984.15.39,27 www.mingisor.com	CONTRATISTA	LUTE ERRI BE RRI- AFESA
		EMPLAZAMIENTO	PLANTA DE BATERÍAS DE COK Avilés(Asturias) 33430
ESCALA	PLANO DE:	Nº PLANO:	18 A
Como se indica	ALMACEN GENERAL	Hoja 1 de 1	
Marzo 2022			