



# PLANTA

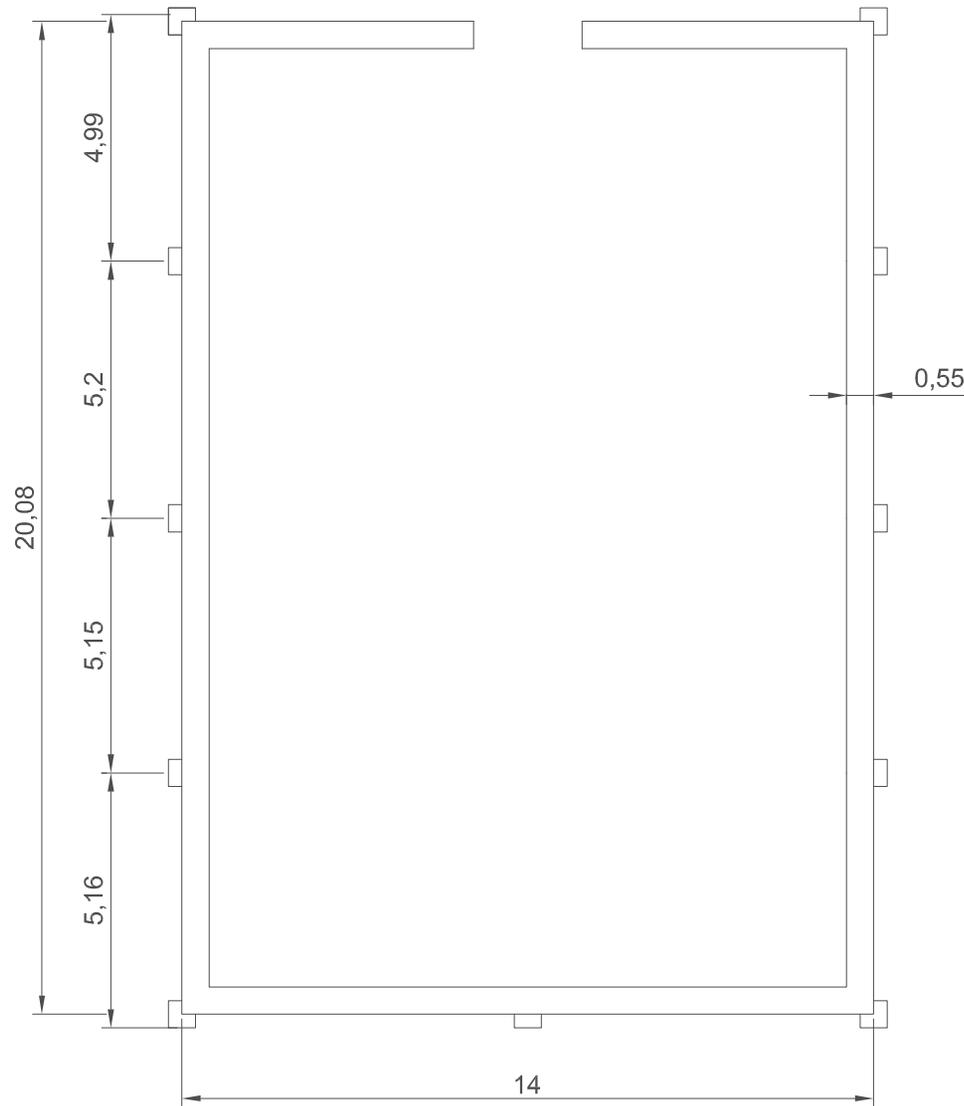

SUPERFICIE SUELO 281M<sup>2</sup>

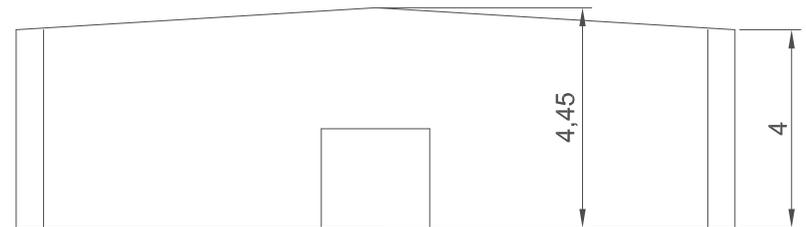

# ALZADO

ANTEPROYECTO <b>DESMANTELAMIENTO DE LAS BATERÍAS DE COK DE AVILÉS</b>		
REALIZADO POR  <b>Ramón Javier Martínez Muñoz</b> Ingeniero Industrial del Colegio Oficial de Ingenieros Industriales de Asturias y León, Col-3222	PROMOTOR: PARQUE EMPRESARIAL PRINCIPADO DE ASTURIAS	CONTRATISTA: UTE ERRI BERRI - AFESA
 C/Melquíades Álvarez 19 Bajo 1B-33930 Langreo (Asturias) 4964, 15, 69, 37 www.mingiser.com	EMPLAZAMIENTO: PLANTA DE BATERÍAS DE COK 33490 AVILÉS (ASTURIAS)	N° PLANO: <b>17</b>
ESCALA: 1/100	PLANO DE: <b>EDIFICIO DE VESTUARIOS MEG</b>	Hoja 1 de 1
Marzo 2020		

Colegio Oficial de Ingenieros Industriales  
 de Asturias

Fecha: 14/07/2022

20221045V

**VISADO**

VISADO ELECTRONICAMENTE