


SUPERFICIE SUELO CASETA 29M²

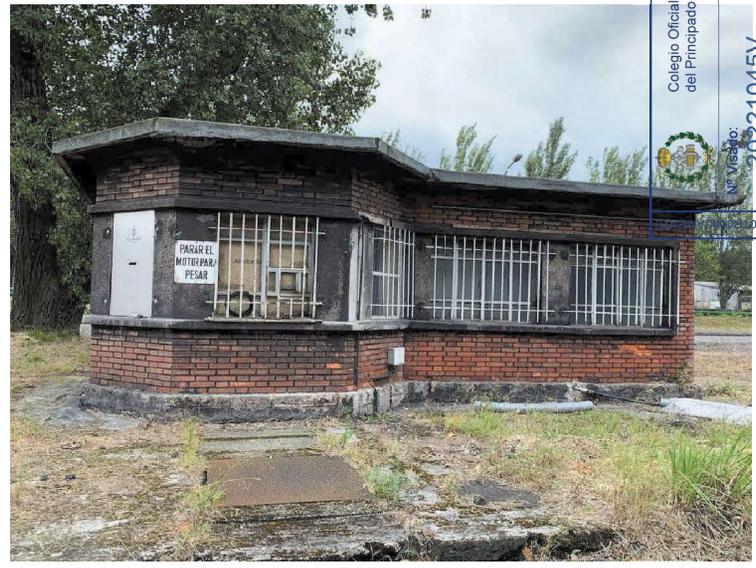

Colegio Oficial de Ingenieros Industriales
del Principado de Asturias

Fecha:
14/07/2022

Nº Visado:
20221045V

VISADO

<p>ANTEPROYECTO</p> <p>DESMANTELAMIENTO DE LAS BATERÍAS DE COK DE AVILÉS</p>		
<p>REALIZADO POR</p> <p>Ramón Javier Martínez Muñoz Ingeniero Industrial del Colegio Oficial de Ingenieros Industriales de Asturias y León.Col-3222</p>	<p>PROMOTOR: PARQUE EMPRESARIAL PRINCIPADO DE ASTURIAS</p> <p>CONTRATISTA: UTE ERRI BERRI - AFESA</p> <p>EMPLAZAMIENTO: PLANTA DE BATERÍAS DE COK 33490 AVILÉS (ASTURIAS)</p>	
<p>ESCALA: 1/100</p>	<p>PLANO DE: BÁSCULA Y CASETA</p>	<p>Nº PLANO: 19</p>
<p>Marzo 2020</p>		<p>Hoja 1 de 1</p>



C/Mekulades Álvarez 19 Bajo 1B-33930 Langreo (Asturias)4994, 15,69,37 www.mingiser.com